

RESO SA

Technique & Gestion du Territoire
Géomètre off. - Ing. rural EPF
CP, Rue Pierre-Alex 11
1630 BULLE

Tél.: 026/912.00.33 - Fax: 026/912.84.26
E-mail: admin@reso-sa.ch

PLAN DE SITUATION

RUE

Propriétaire : *Basler Jacques*

Article : 51


Plan : 1

Nom local : **Rue du Casino**

Surface : 325 m²

Coordonnées : E= 2°55'28.95" / N= 1°16'33.90"

Mention AF : non Report d'indice : non

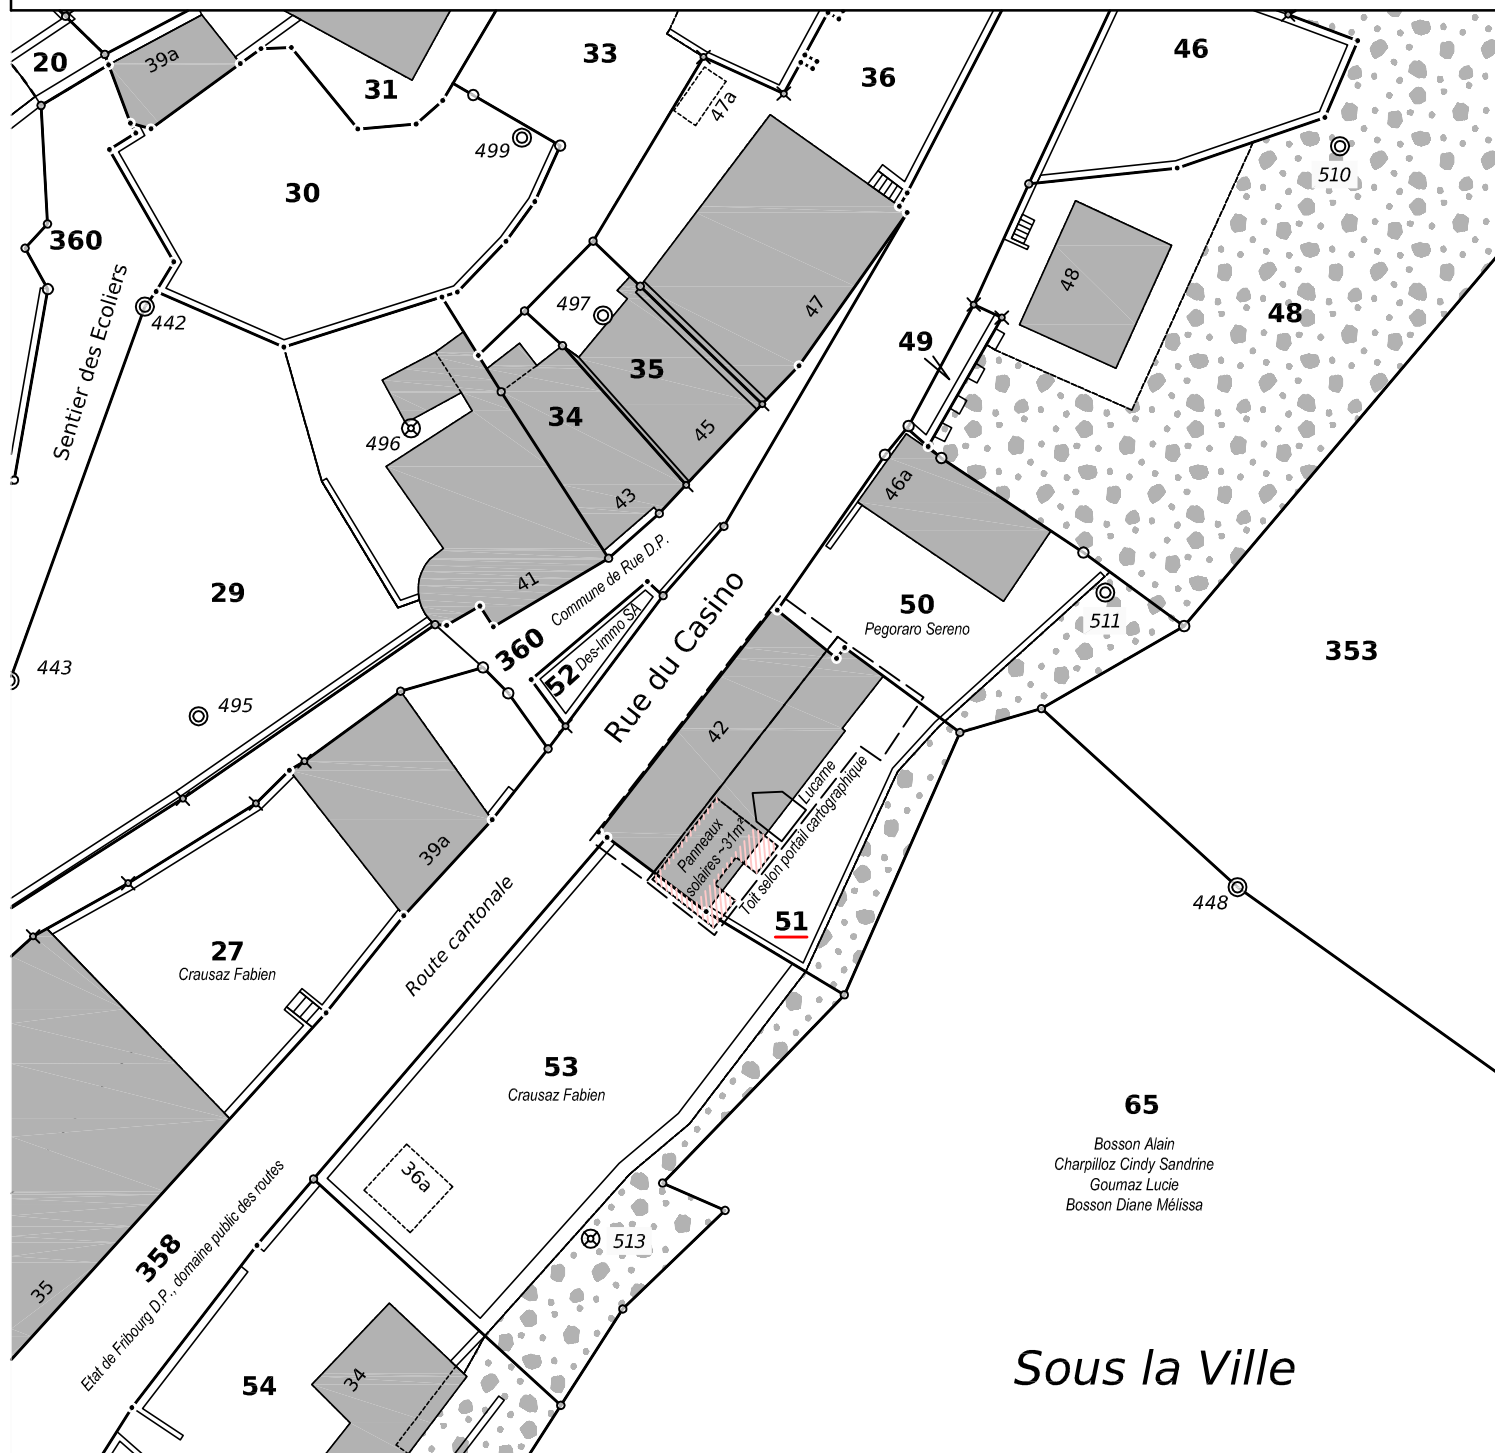

ECHELLE 1 : 500

Commande No: PS 5511 / JD

Réf.: Server/Autocad/Rue/PS5511

Les tolérances de la mensuration officielle en vigueur
s'appliquent aux données du géomètre officiel.



Bertrand BARBEY, Géomètre officiel

Bulle, le 6 juin 2023

ANCIENNEMENT **POCHON-CHOFFET SA**