


PLAN DE SITUATION POUR ENQUETE

| | | | |
|----------------|---------------------------------|-------------------------------------|--|
| COMMUNE DE | RUE (Sect. Promasens) | ARTICLE | SURFACE |
| Propriétaire : | PACHE Daniel et Fabienne | 8005 (428 RF) | 1'023 m² |
| ECHELLE | 1:500 | COORDONNEES E=2'552'910 N=1'161'170 | PLAN 3 |
| | | MENTION : | <input type="checkbox"/> AF <input checked="" type="checkbox"/> NM <input type="checkbox"/> RPTB |

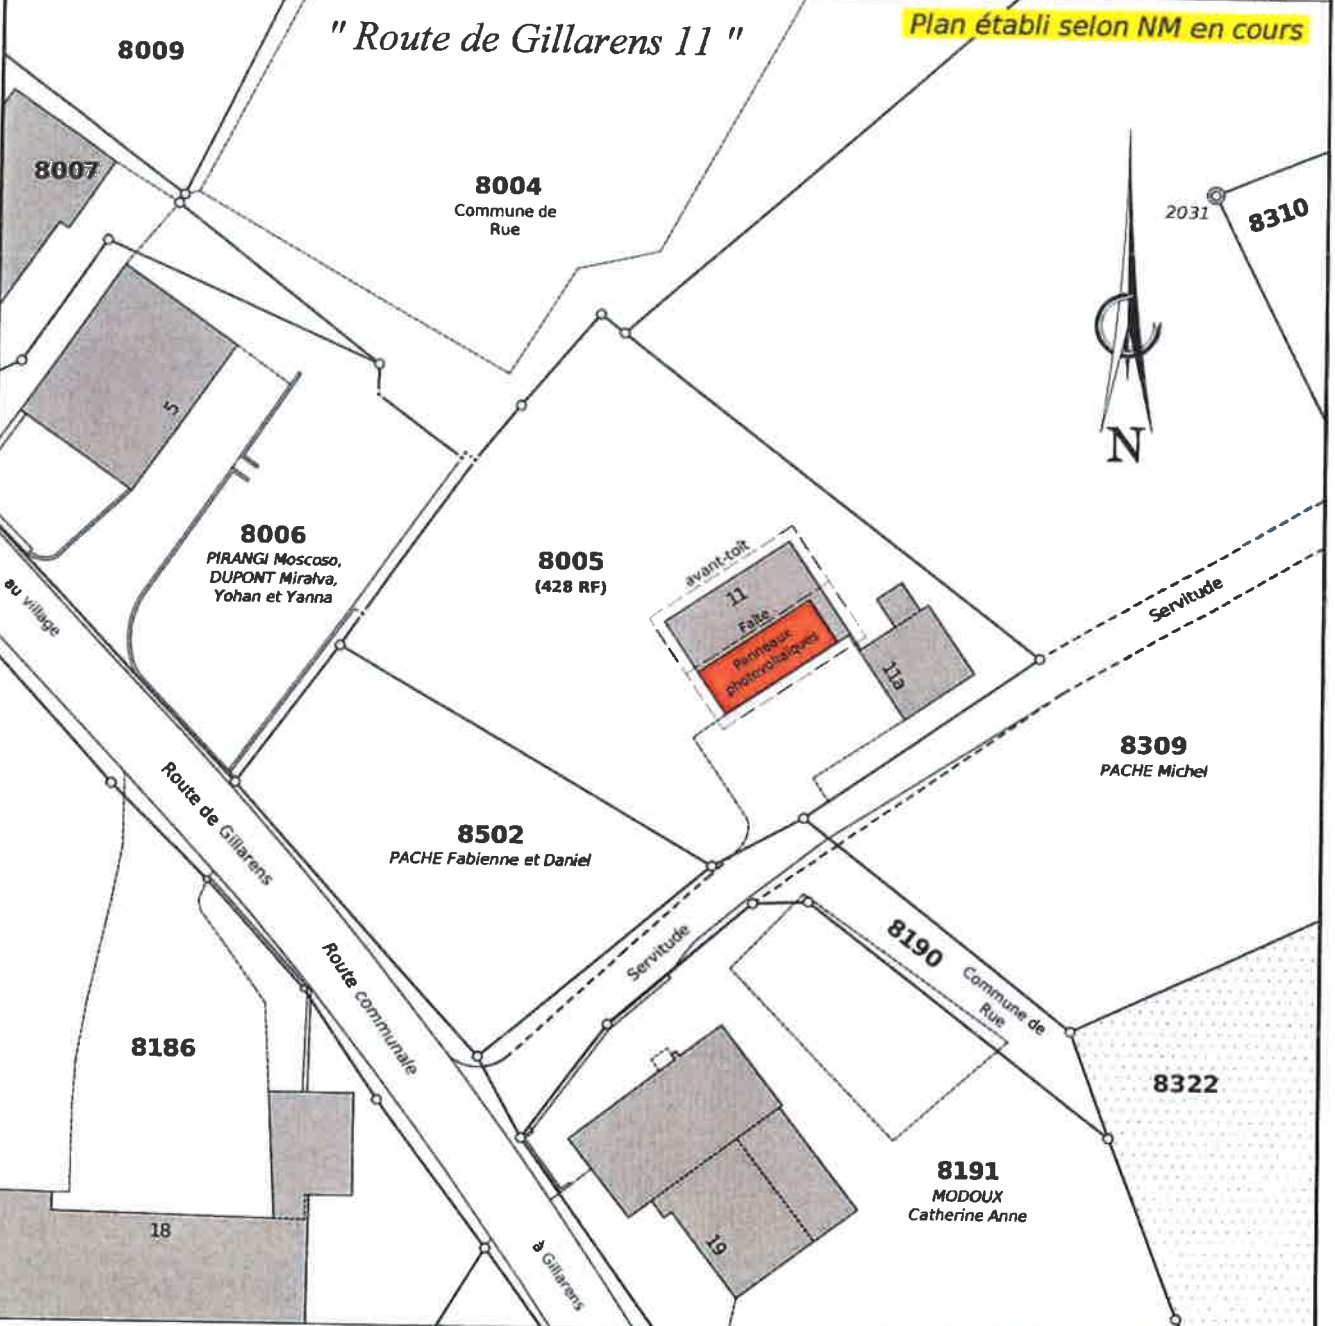

Etabli à Romont, le 8 avril 2024
Réf.: R 3552

Aut. n°003/24.04.08/000
Tél: 026/652.15.71
mail@yc-geomatique.ch

YC-GEOMATIQUE SA

YVAN CHASSOT
Géomètre officiel - Ingénieur rural EPF-SIA
Av. Gérard-Clerc 4 - CP 231
1680 Romont