


PLAN DE SITUATION POUR MISE A L'ENQUETE

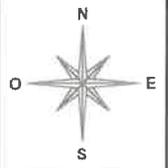

Commune : Rue Secteur : Promasens

Plan : 4
Echelle : 1/500

Article n° : 415
Surface : 1'333 m²


Mention AF : non
Mention RPTB : non

Propriétaire : Serge et Mumpasi ROBERT

Nom local : route d'Oron

Coordonnées : Y: 2'552'775 X: 1'161'005

Adresse: les Condemines 1 Remarques: Situation selon nouvelle mensuration MN en cours / articles en gris = ancien état

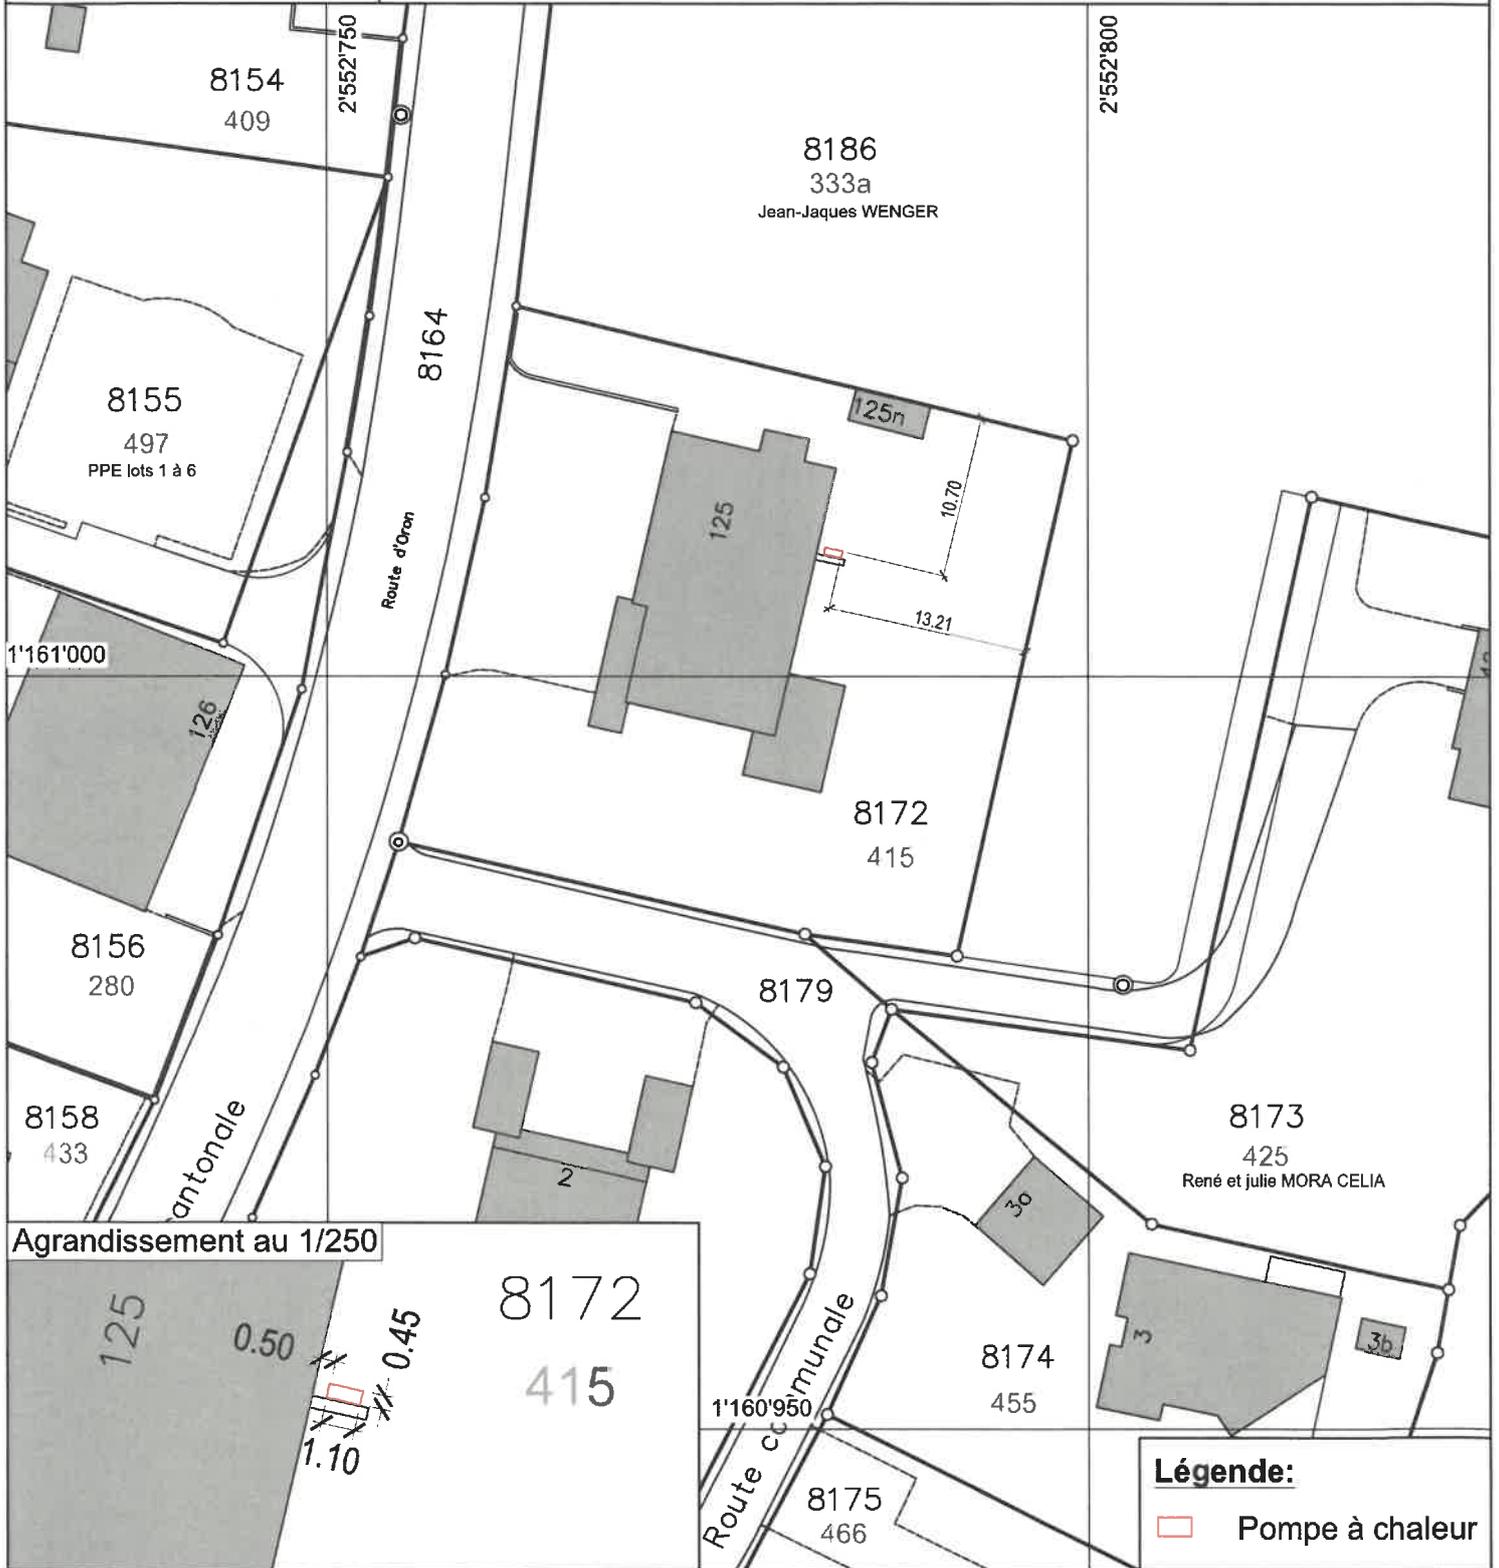

Légende:
 Pompe à chaleur

Payerne, le 9 juillet 2024

L'ingénieur géomètre breveté

Jean-Marc Rey



NPPR INGENIEURS ET GEOMETRES SA

NICOD • PERRIN • PARISOD • REY

Rue du Temple 9
Tél. 026 662 41 11

1530 Payerne
payerne@nppr.ch

Mandat n° F240'012/JME