

PLAN DE SITUATION POUR MISE A L'ENQUÊTE **SIMPLIFIEE**

Commune de Rue (secteur Promasens)

Parcelle : 478 (8136 NM)
Surface RF : 834 m² (835 m²)

Propriétaire(s) : Mc Cloughlin Clark Stanley Herbert et Tunnell Catherine Marie
Requérant(s) : --

Projet : Constructions d'un couvert à voiture et de murs de soutènement et installation d'un sauna

Nom local : Bel-Air


Plan : 15

Mention AF : Non

Mention RPTB : Non

Report d'indice : Non

Coordonnées : E= 2'552'950
N= 1'161'400

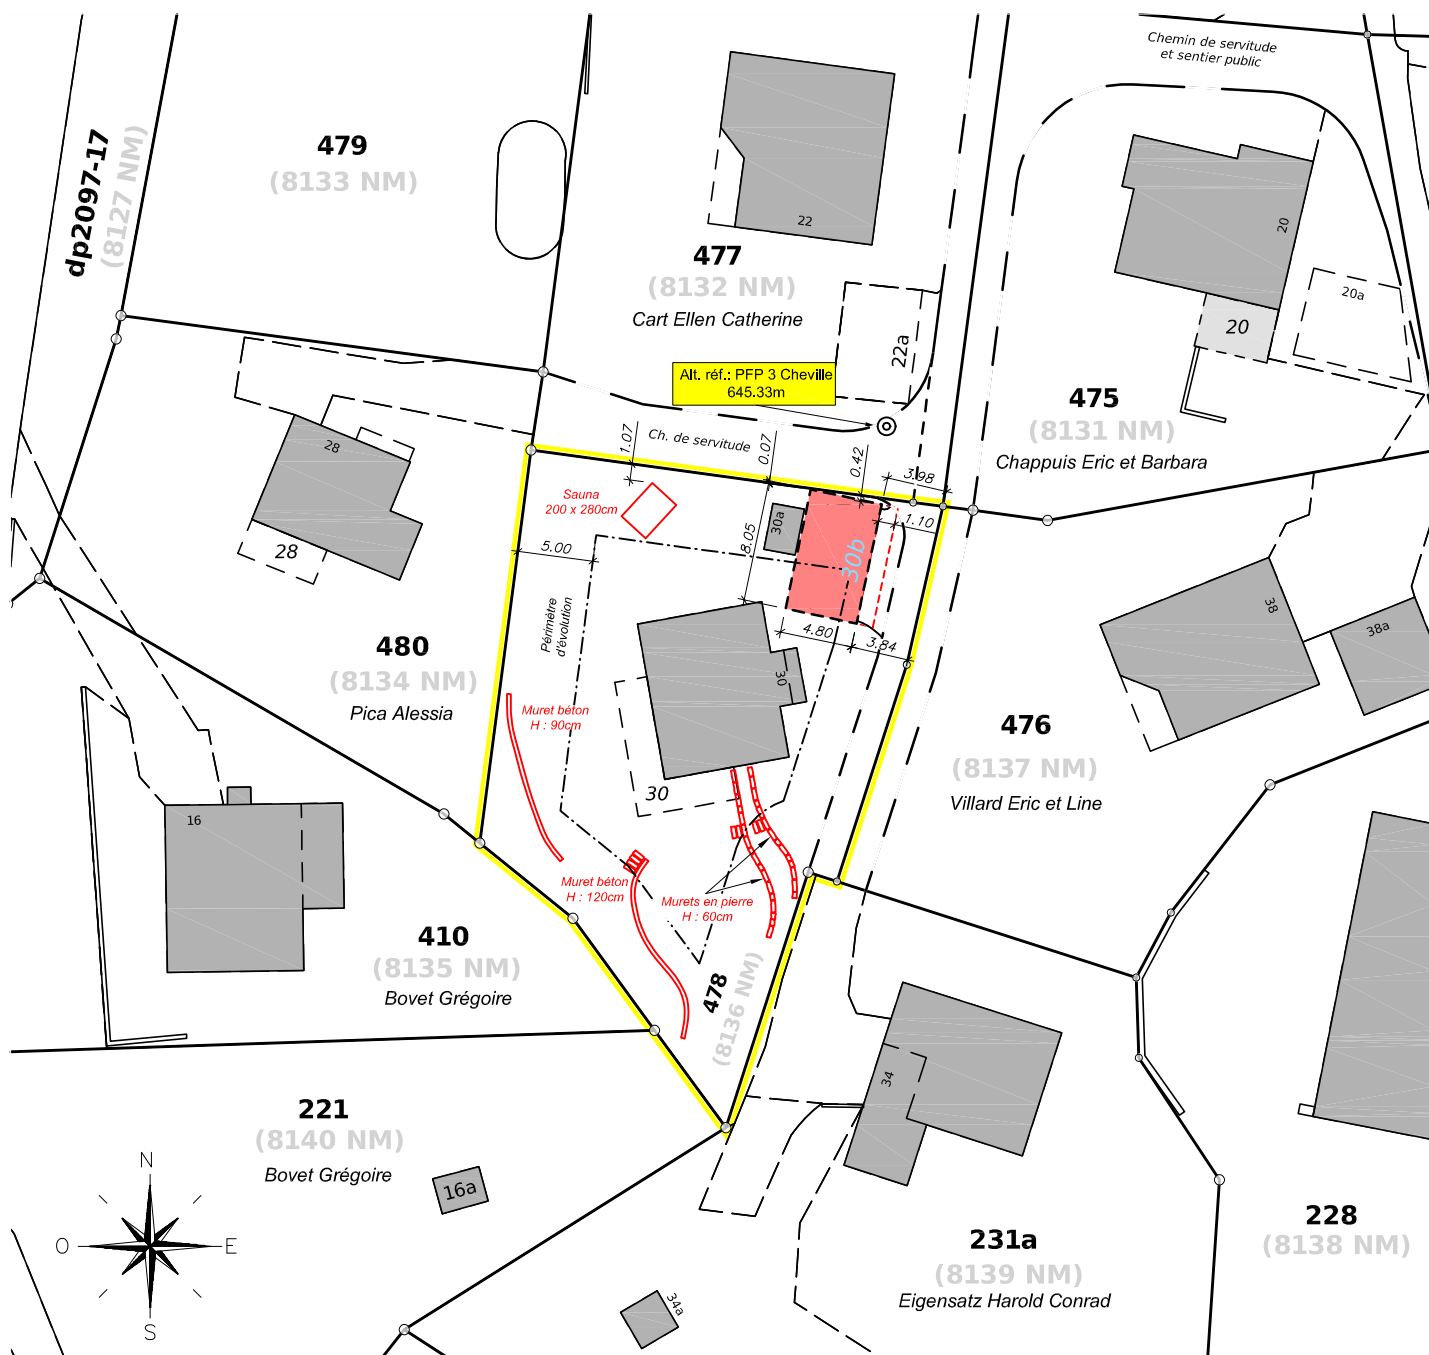

Situation selon Nouvelle Mensuration en cours / Articles en gris et italique = NM en cours

Echelle : 1/500

Estavayer-le-Lac, le 16 août 2023
Aut. N°: 021/23.01.01/000

Tél. 026 663 94 24 e-mail: info@grivel-geom.ch Fax. 026 663 94 25



Grivel Géomètre SA
Ingénieurs en génie rural
Ingénieurs géomètres
Rue du Camus 2
1470 Estavayer-le-Lac
www.grivel-geom.ch

Ref.: M 12'264 / DB